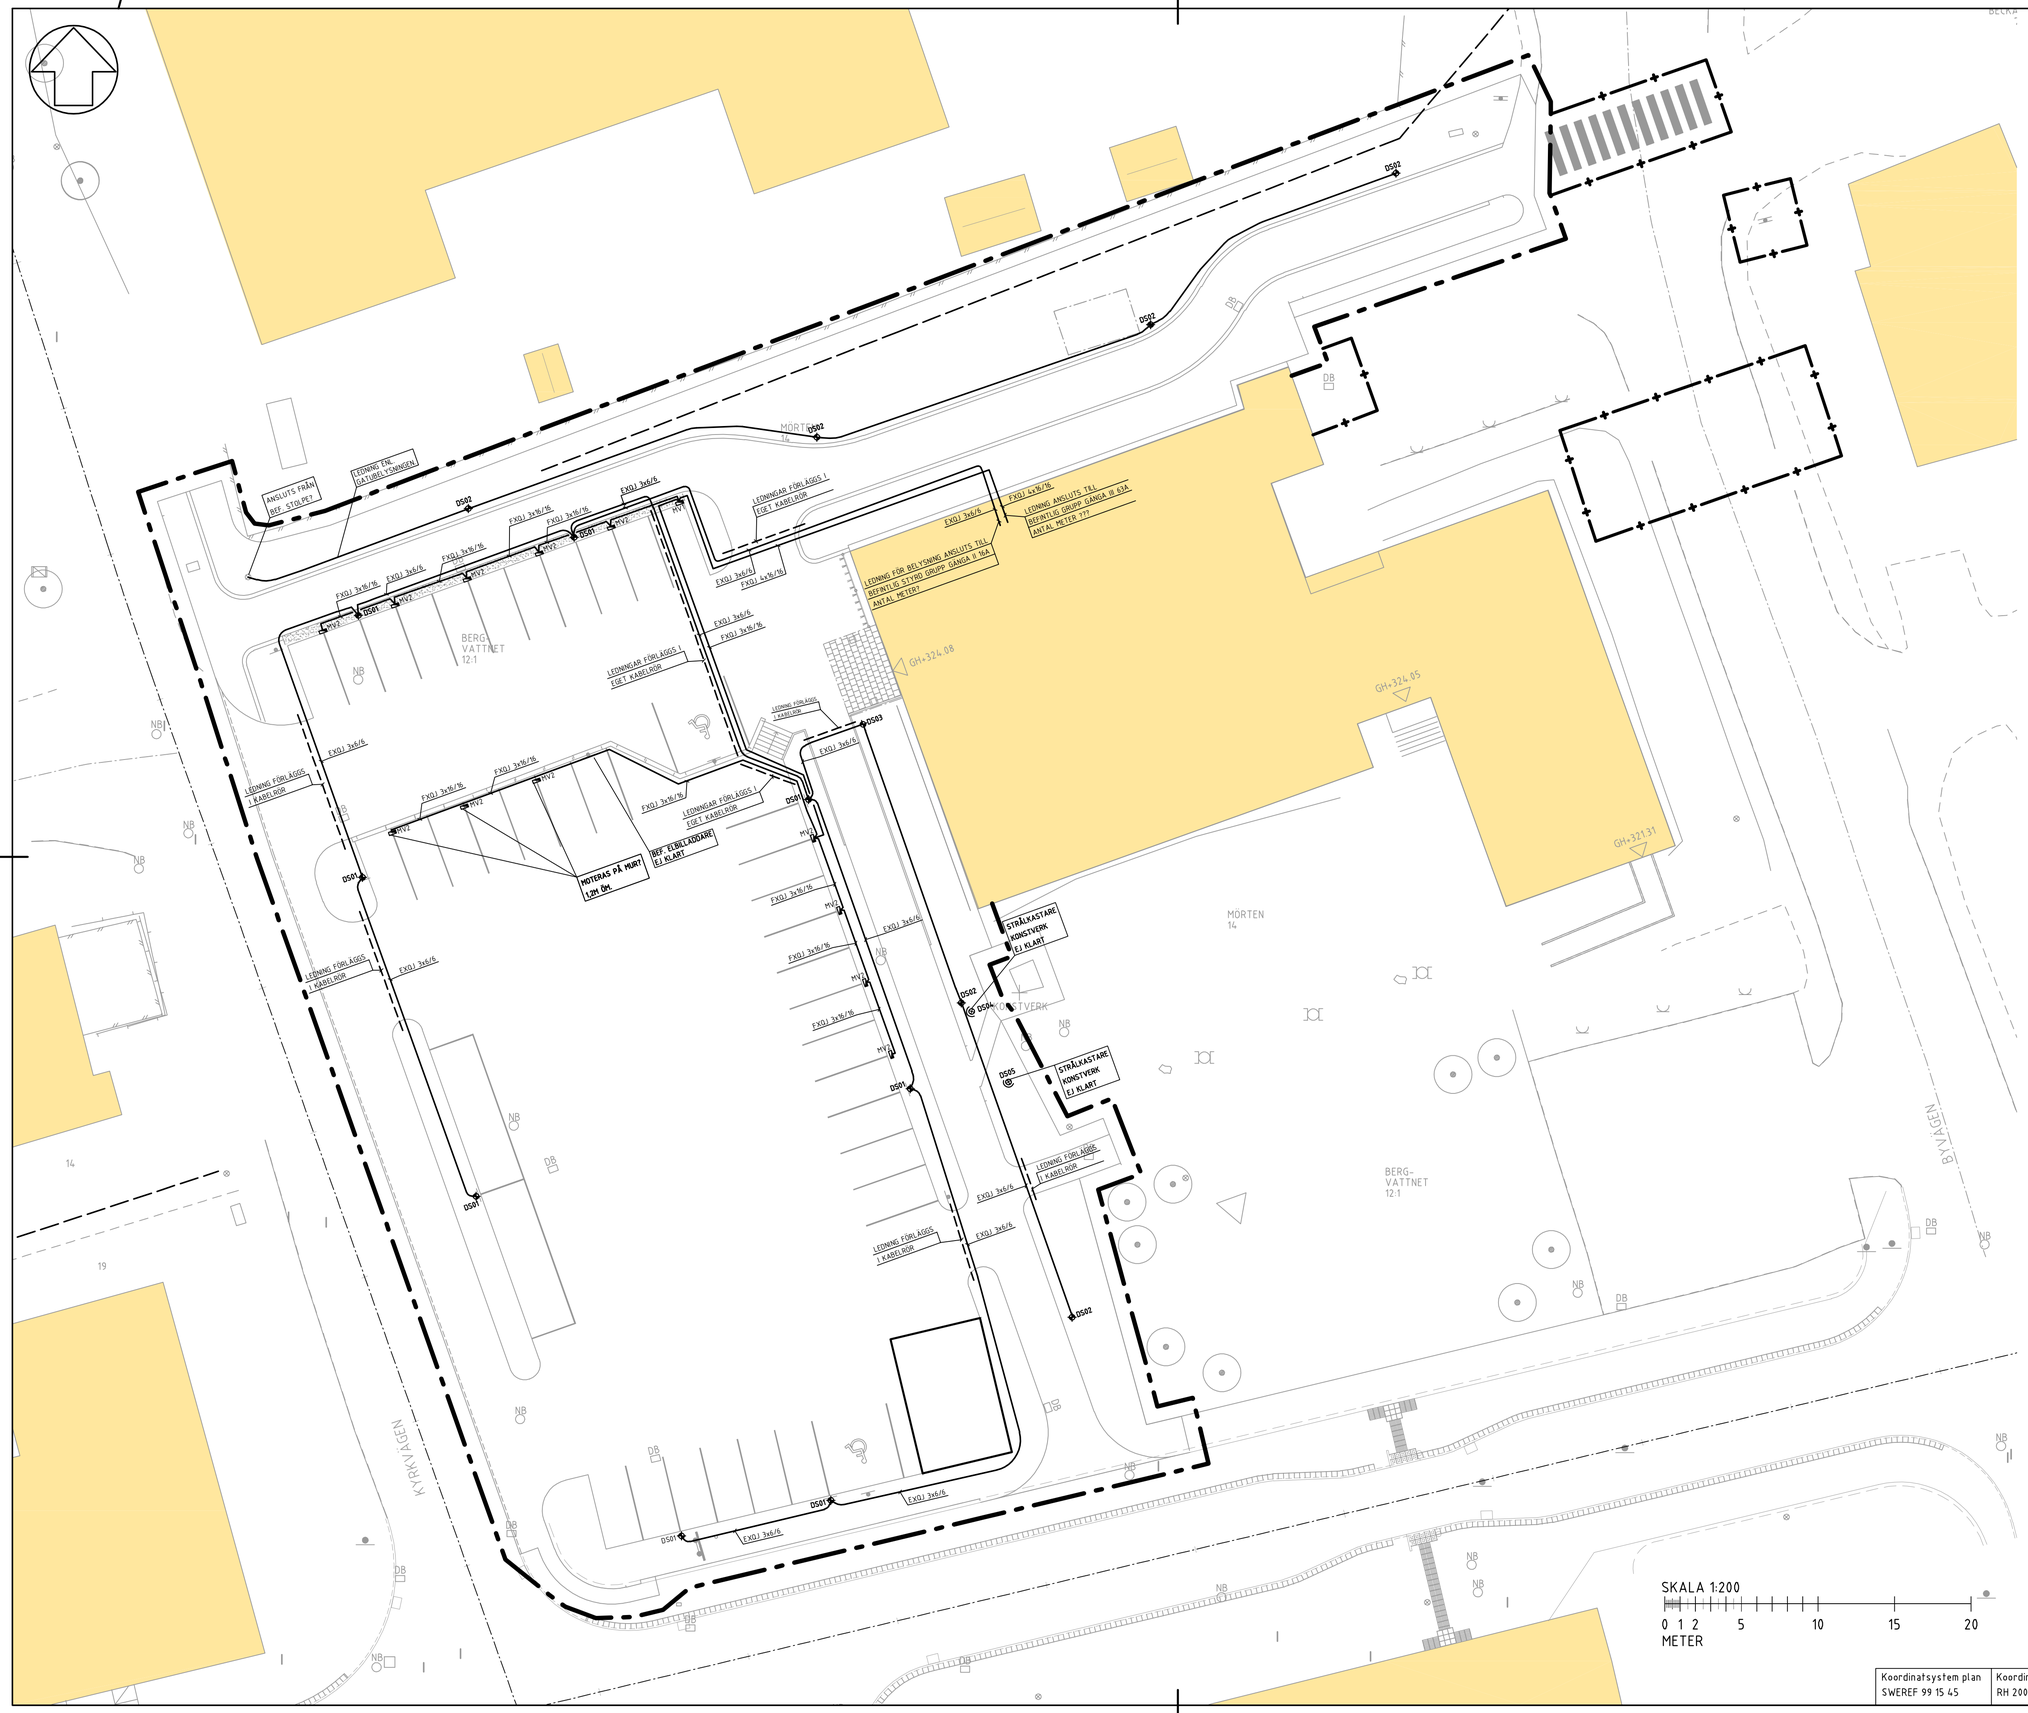

FÖRKLARINGAR

- ARBETSOMRÅDESGRÄNS
- TILLFÄLLIGT ARBETSOMRÅDE
- FASTIGHETSGRÄNS
- BYGGNAD OVAN MARK
- LEDNING
- KABELRÖR
- MV1 — MOTORVÄRMARE SOM ÅTERBRUKAS 1ST SCHUKO, TIMER- OCH TEMP-STYRD
- MV2 — MOTORVÄRMARE SOM ÅTERBRUKAS 2ST SCHUKO, TIMER- OCH TEMP-STYRD
- DS01-DS03 — BELYSNINGSSTOLPE ENL. ARMATURFRT.
- DS04-DS05 — STRÅLKASTARE PÅ BEFINTLIG STOLPE
- BEFINTLIGT ELSKÅP
- BEFINTLIG TELEBRUNN

FÖRESKRIFTER

SE 11.1 TEKNIKSK BESKRIVNING

FÖR DEMONTERING OCH FLYTTNING, SE RITN. M-01-1-001

SE ÄVEN BILAGA 4 - ARMATURFÖRTECKNING

BET	ÄNDRINGEN AVSER	DATUM	SIGN

GRANSKNINGSHANDLING

TORGET DOROTEA

DOROTEA KOMMUN

WSP Samhällsutformning
Smedjegatan 24
972 31 Luleå
Tel: 010-722 50 00
www.wsp.com

UPPDRAG NR	RITAD/KONSTRUERAD AV	HANDLAGGARE
10352638	STN	E.LINDBERG
DATUM	ANSVARIG	
2023-04-06	E.LINDBERG	

KRAFT OCH BELYSNING

PLAN

Koordinatsystem plan	Koordinatsystem höjd	SKALA	NUMMER	BET
SWEREF 99 15 45	RH 2000	1:200	E-600-1-001	

FIL R:\5541\10352638\4_CAD\E\Ritder\E-600-1-001.dwg PLOTTAD: 2023-4-06 11:26:14 AV ANVÄNDARE: SEST14946